



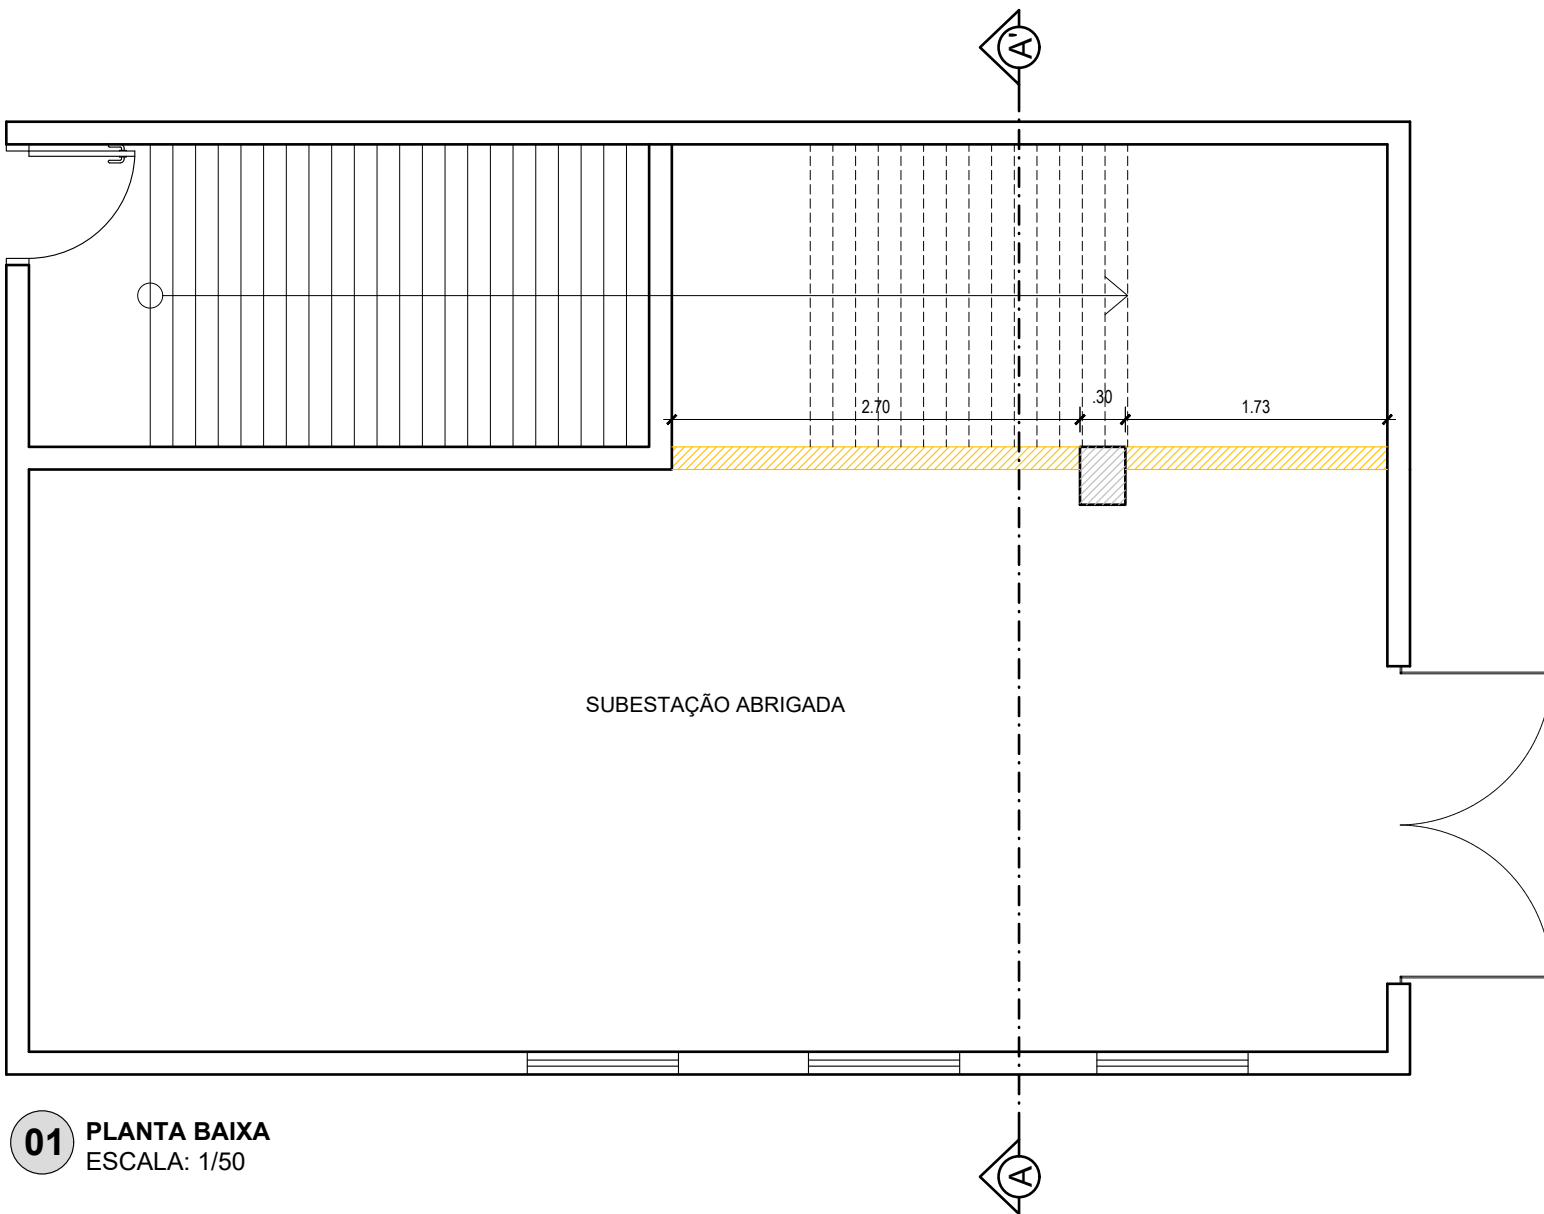

01 PLANTA BAIXA
ESCALA: 1/50

CONSTRUIR
DEMOLIR

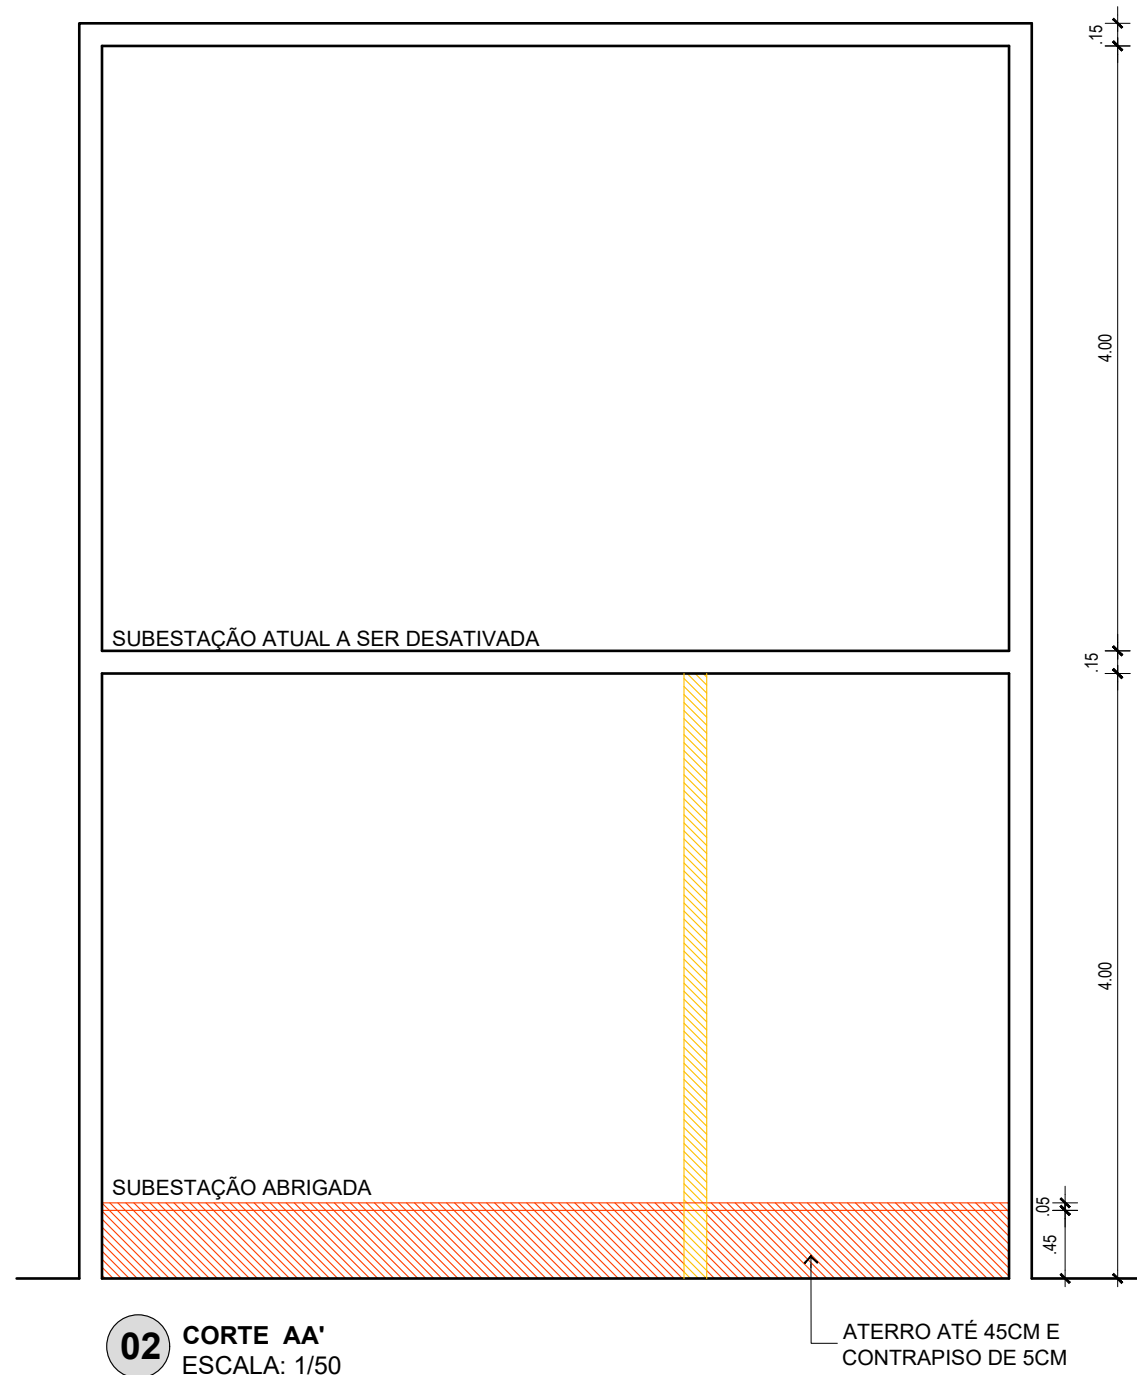

02 CORTE AA'
ESCALA: 1/50

ATERRO ATÉ 45CM E
CONTRAPISO DE 5CM

DATA
ABRIL/2024
RESPONSÁVEL
LEONARDO MELO

ARQUIVO
REF_SUBESTAÇÃO_PERPART_REV00.DWG
ESCALA
1/50

TÍTULO
PROJETO DE ADEQUAÇÃO DA SUBESTAÇÃO ABRIGADA
PROJETO
PROJETO EXECUTIVO
CLIENTE
PERPART

01 / 01 FOLHA

