




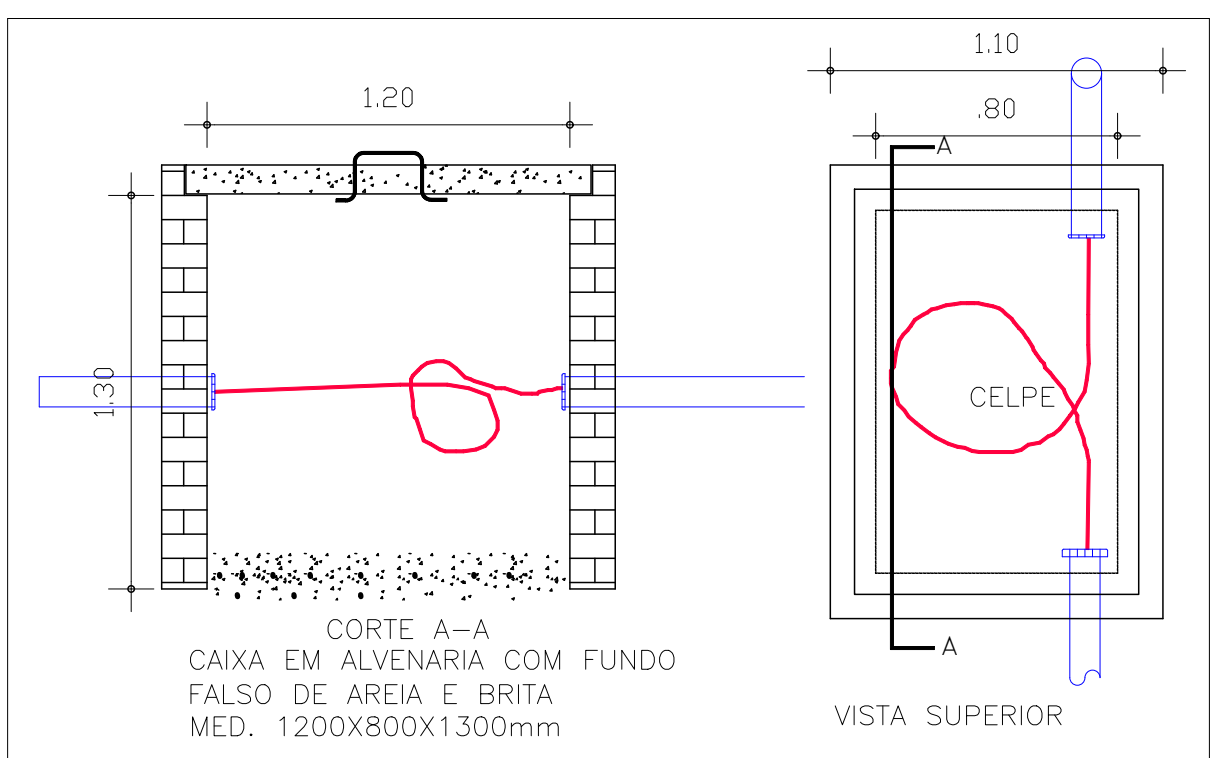


G DETALHE DA CAIXA DE INSPEÇÃO PP
ESCALA: 1/25

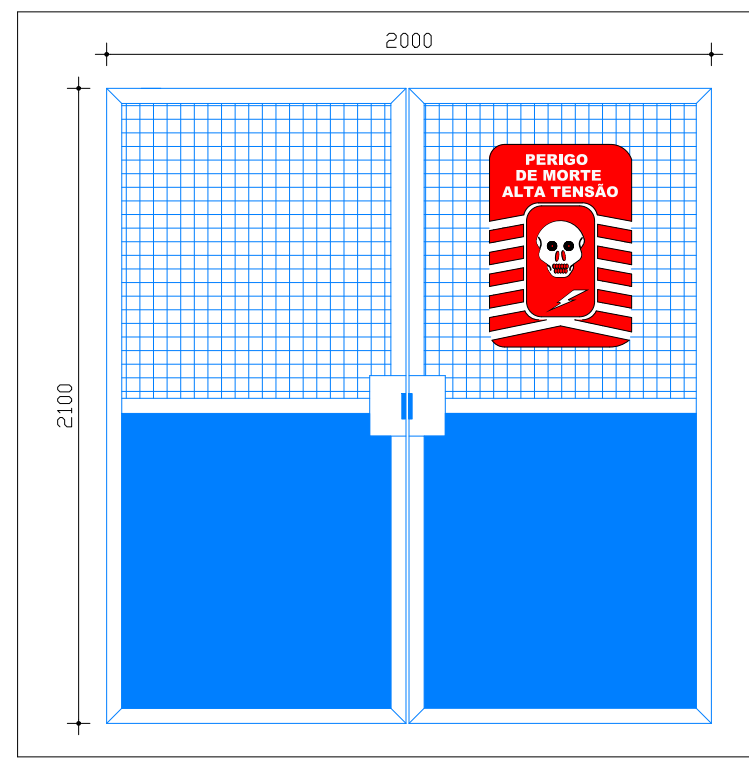


H DETALHE DA PORTA DE ENTRADA
ESCALA: 1/25

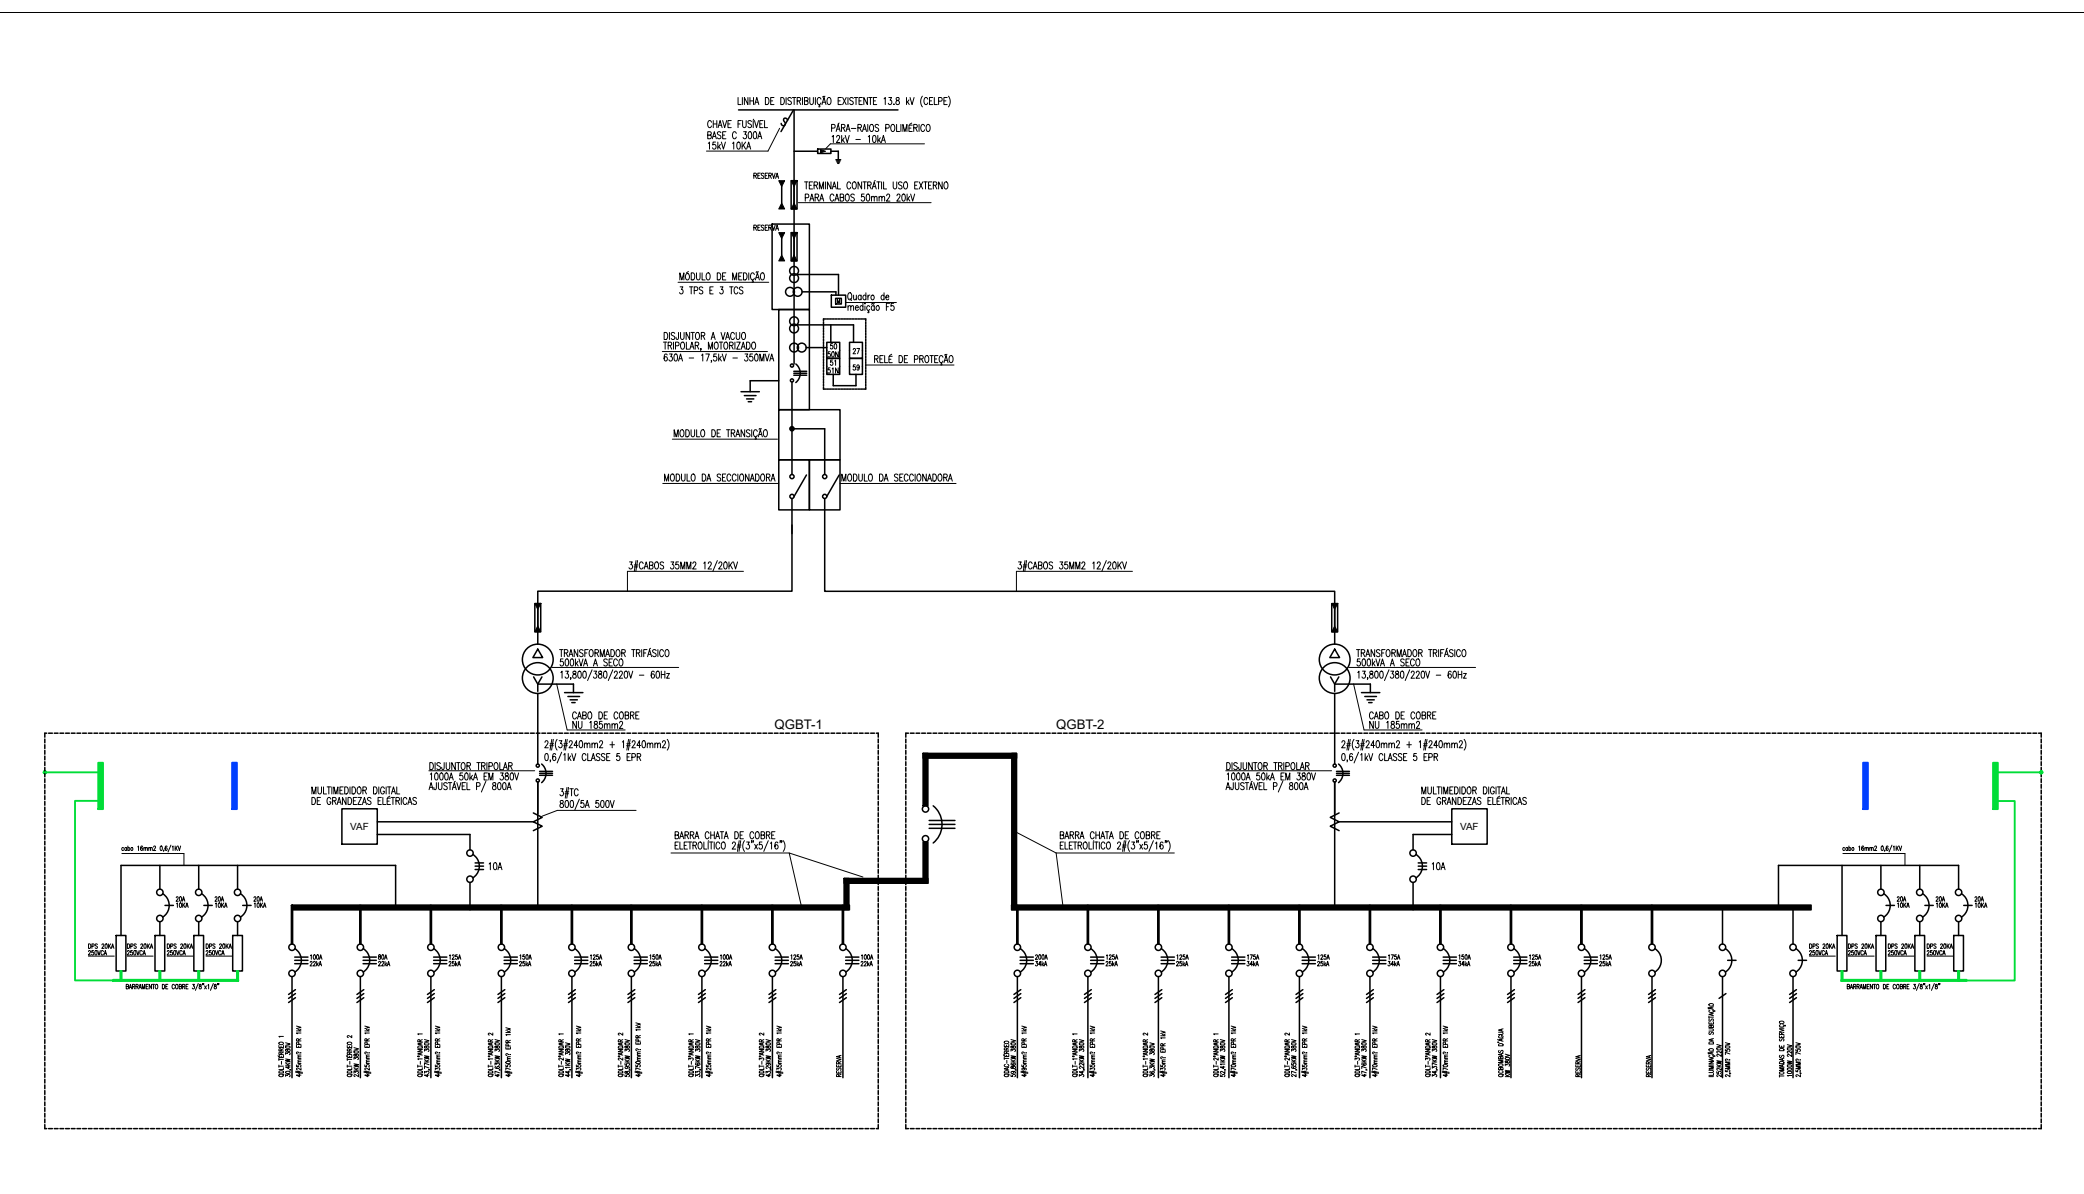


D DIAGRAMA UNIFILAR
SEM ESCALA

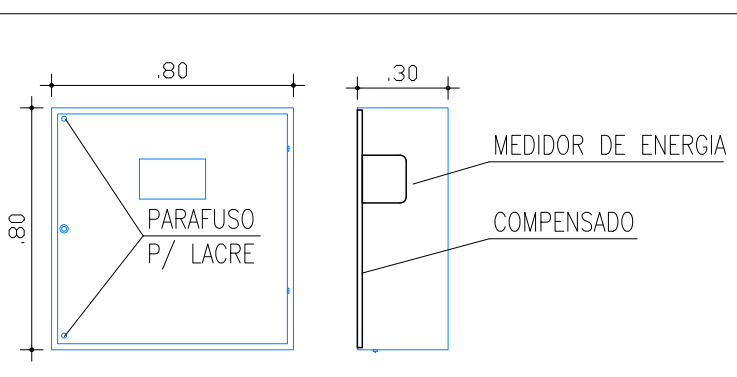


F DETALHE DO QUADRO DE MEDIÇÃO
ESCALA: 1/25

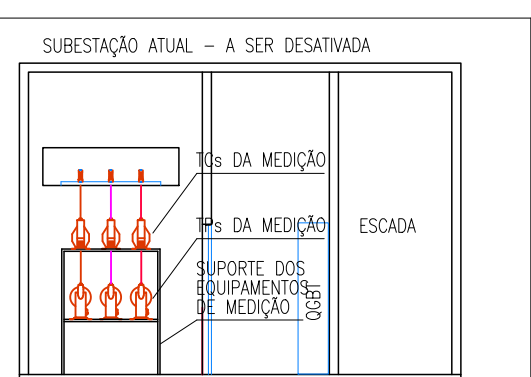


CORTE GH
ESCALA: 1/100

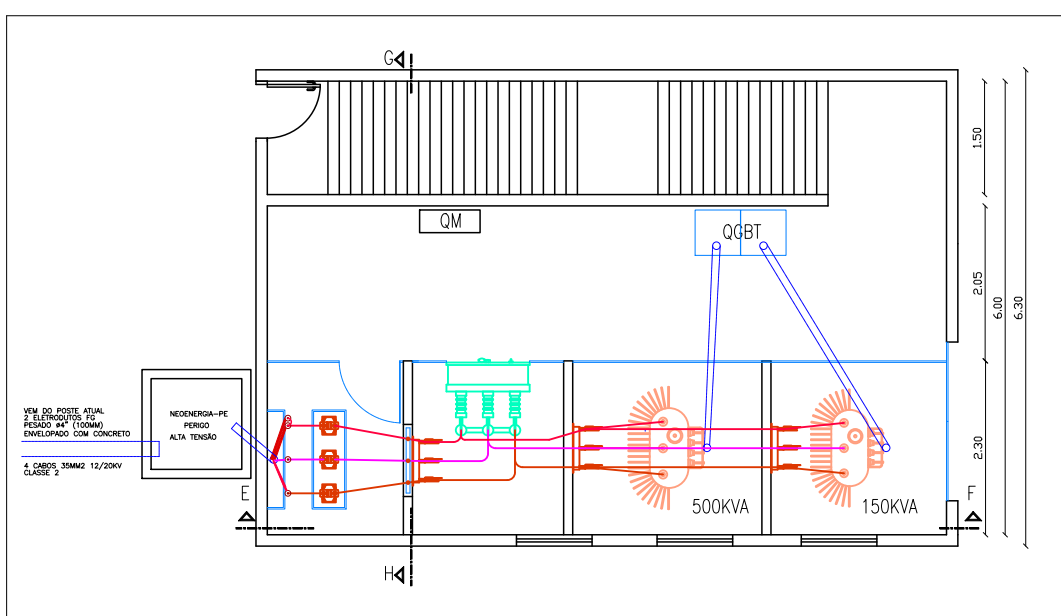


PLANTA BAIXA DA SUBESTAÇÃO ATUAL
ESCALA: 1/100

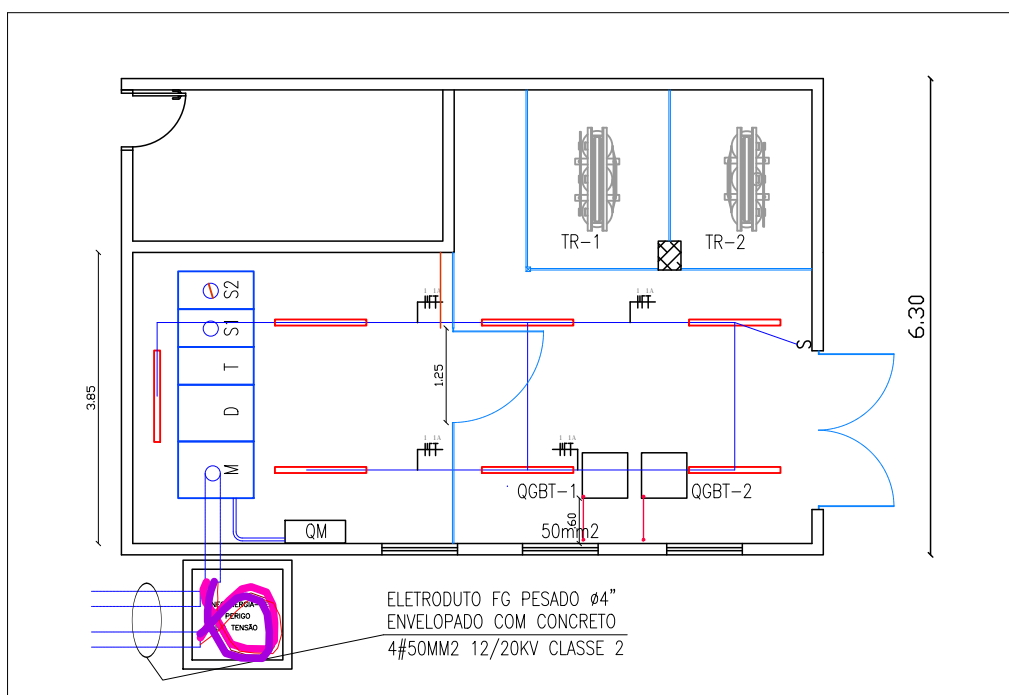


PLANTA DE ILUMINAÇÃO DA SUBESTAÇÃO
ESCALA: 1/100

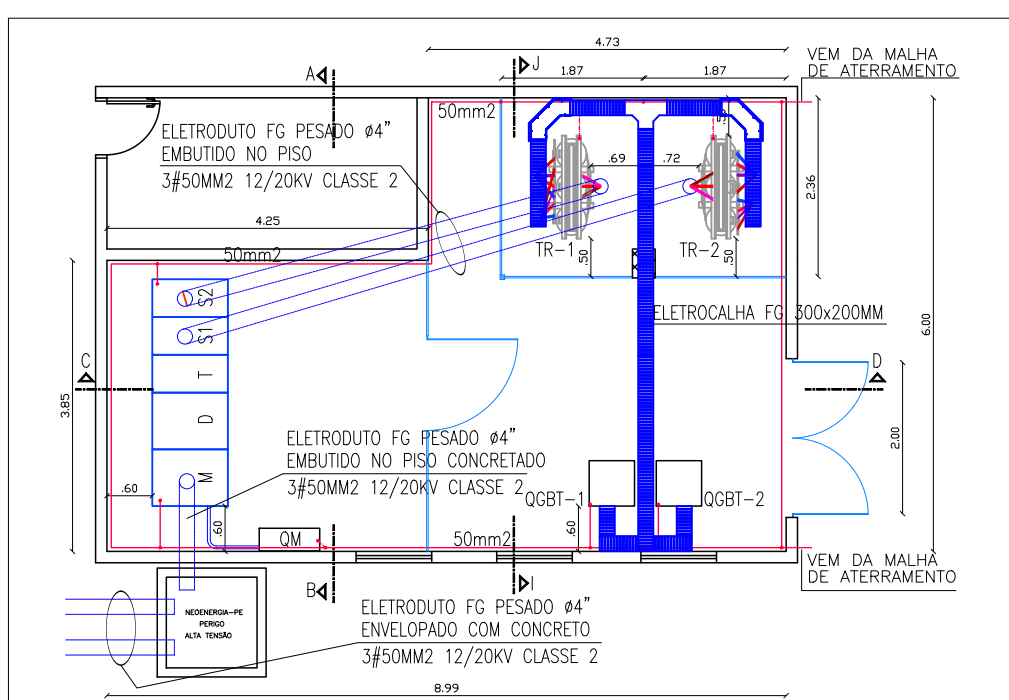


PLANTA BAIXA DA SUBESTAÇÃO FUTURA
ESCALA: 1/100

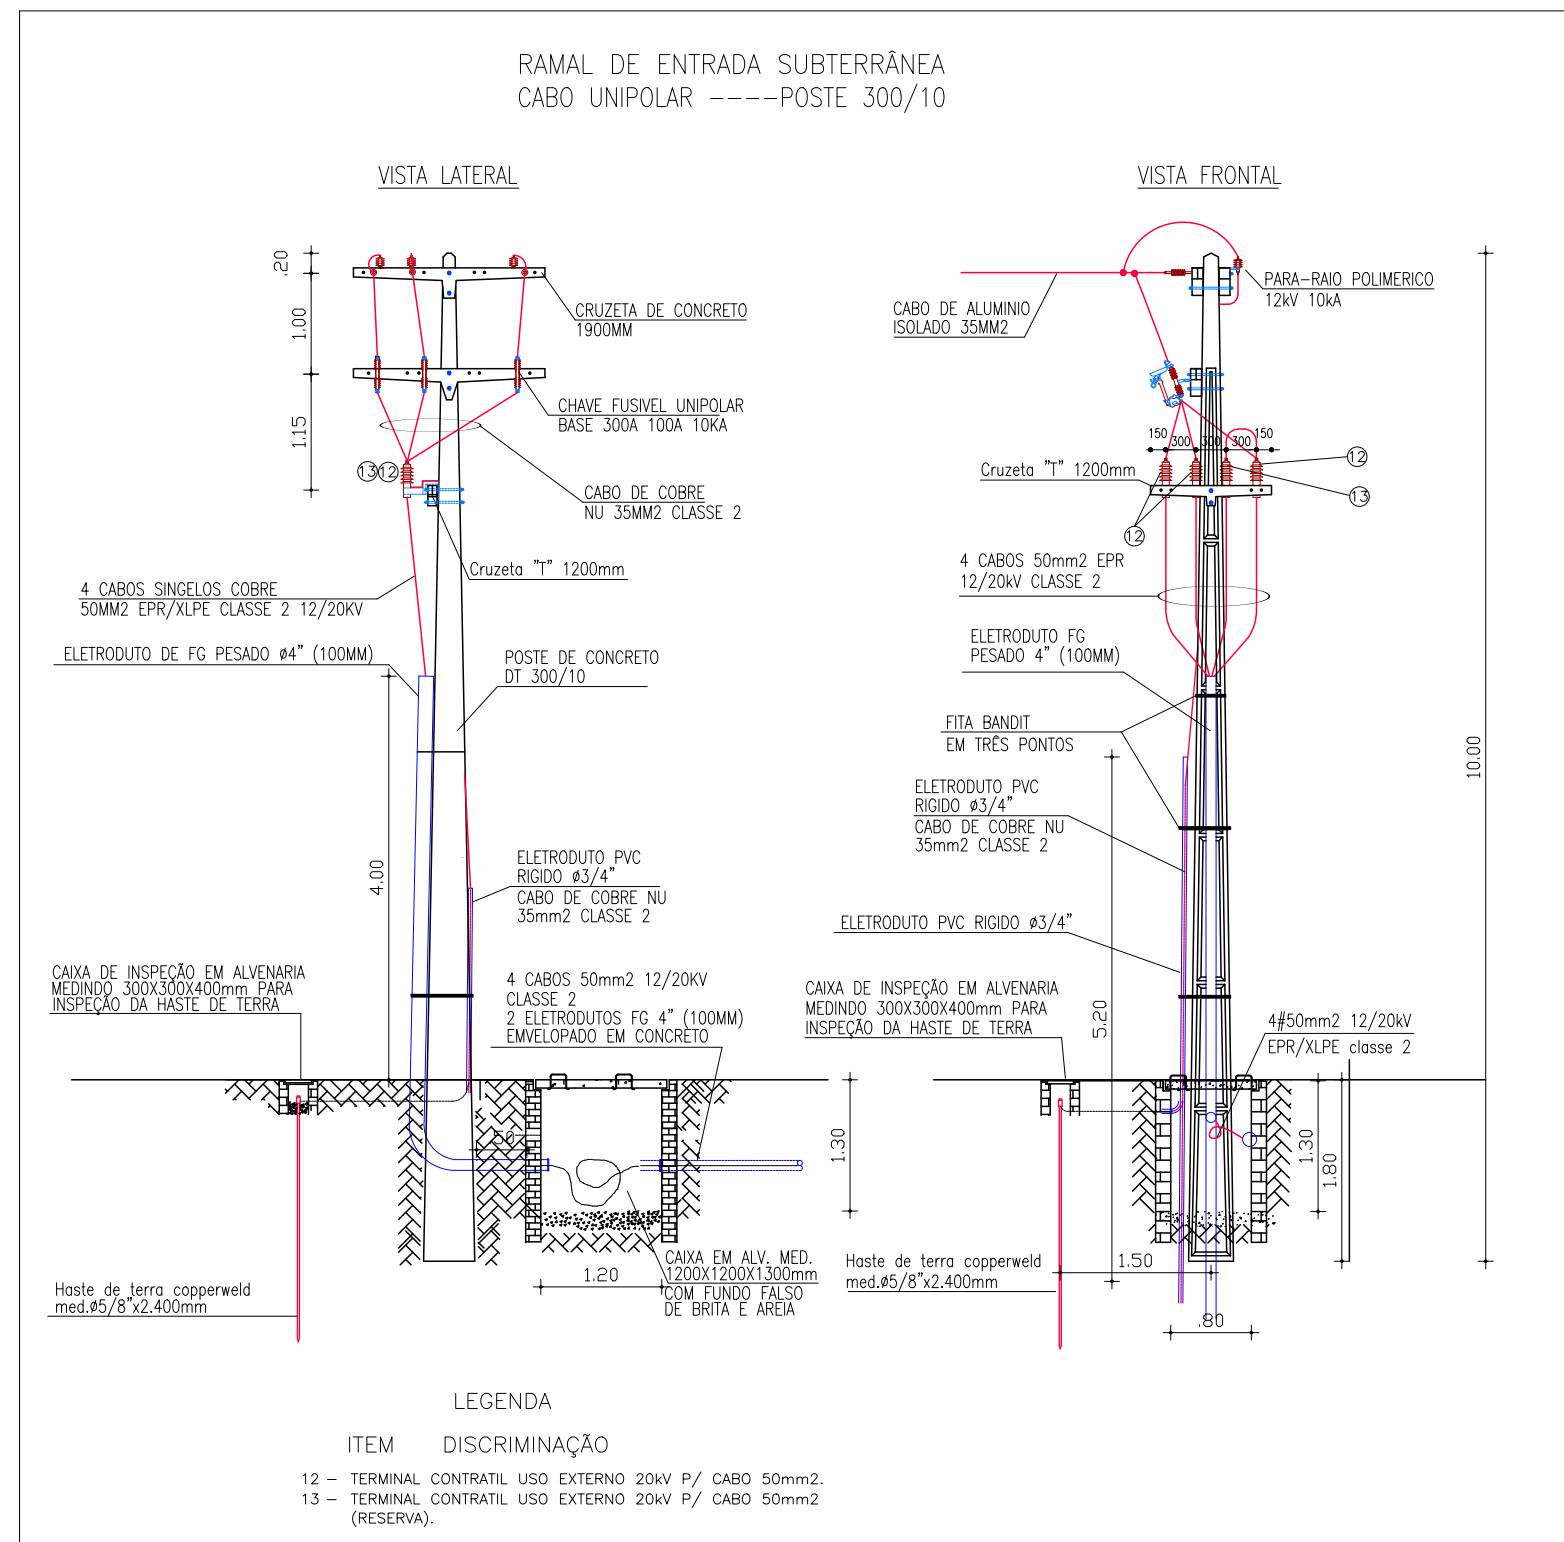


A DETALHE POSTES
ESCALA: 1/75

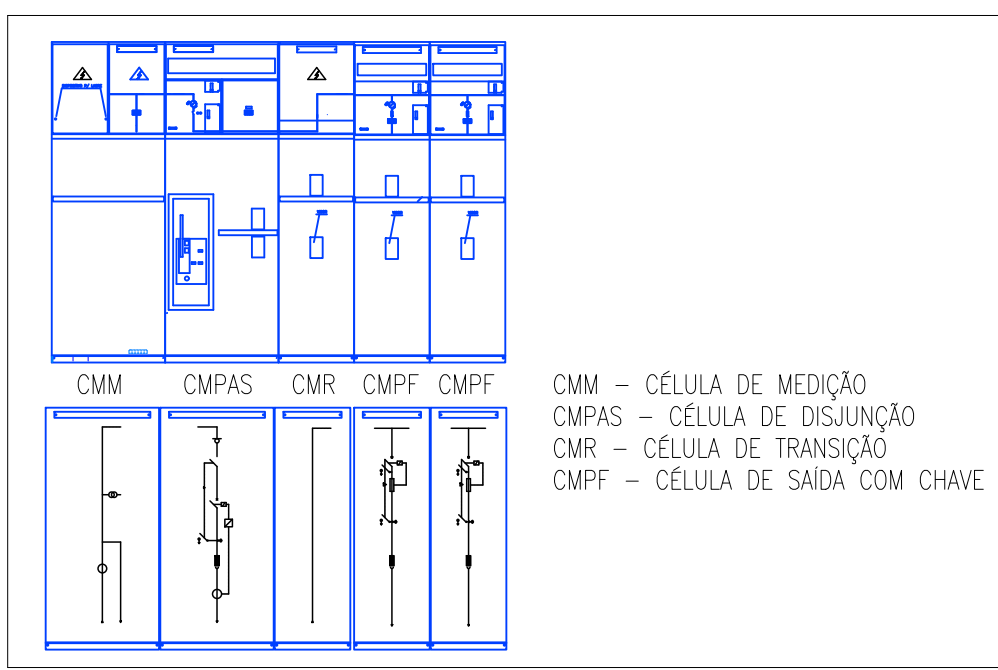


C DETALHE DO PAINEL COMPACTO
ESCALA: 1/100

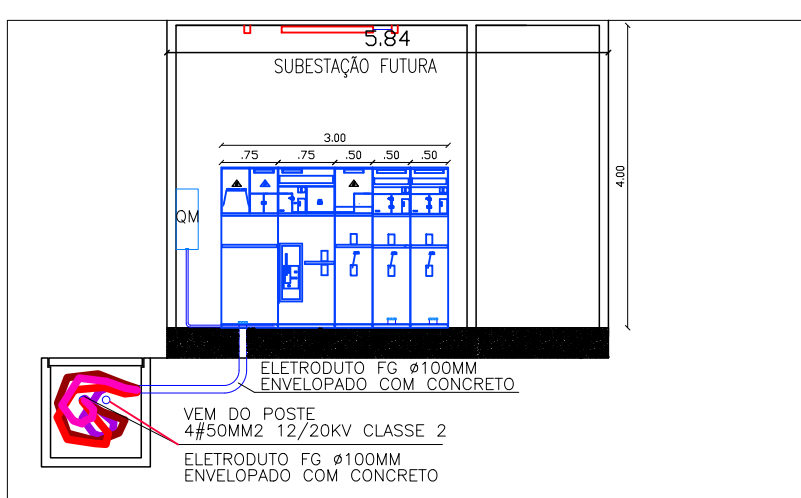

CORTE AB
ESCALA: 1/100

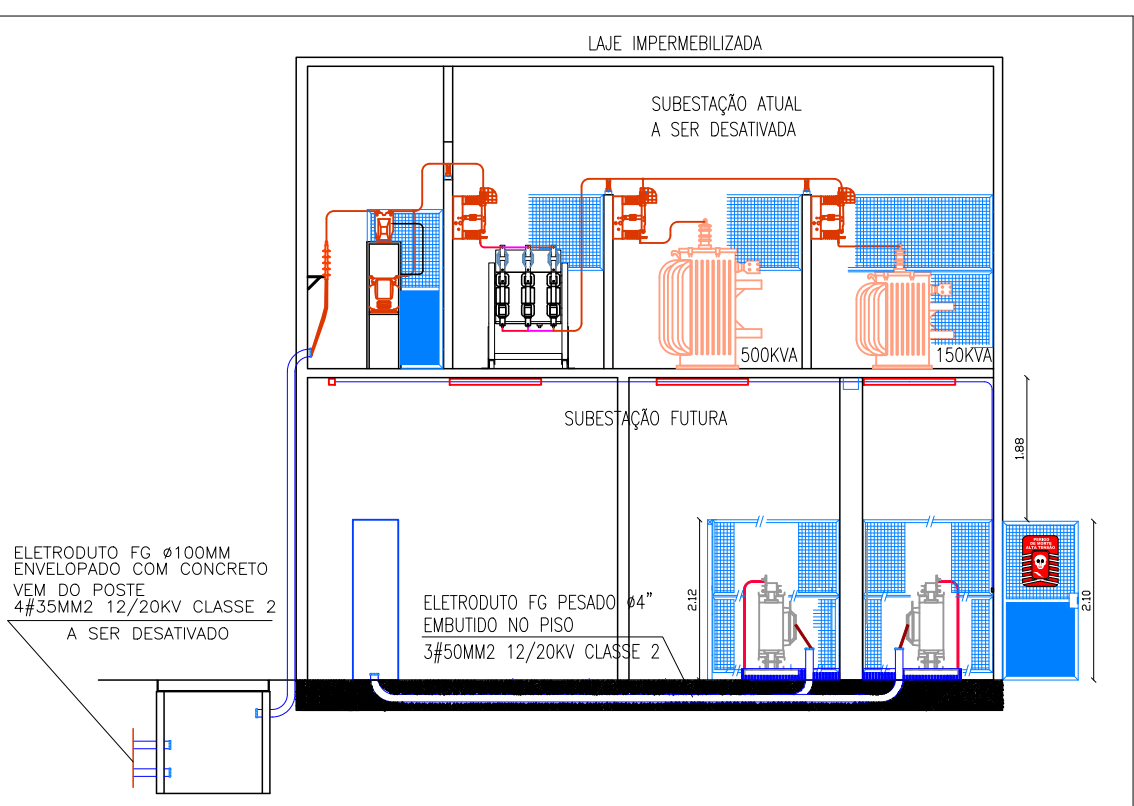


CORTE CD
ESCALA: 1/100

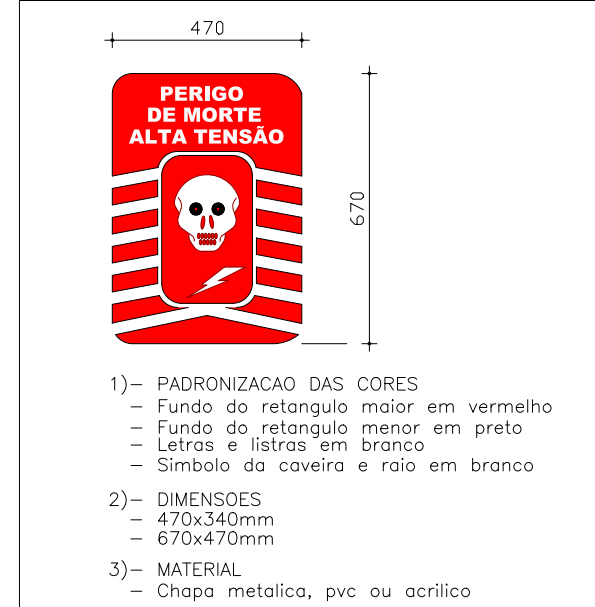


I DETALHE DA PLACA DE AVISO
ESCALA: 1/75




B VISTA FRONTAL CONDIÇÃO FUTURA
ESCALA: 1/100

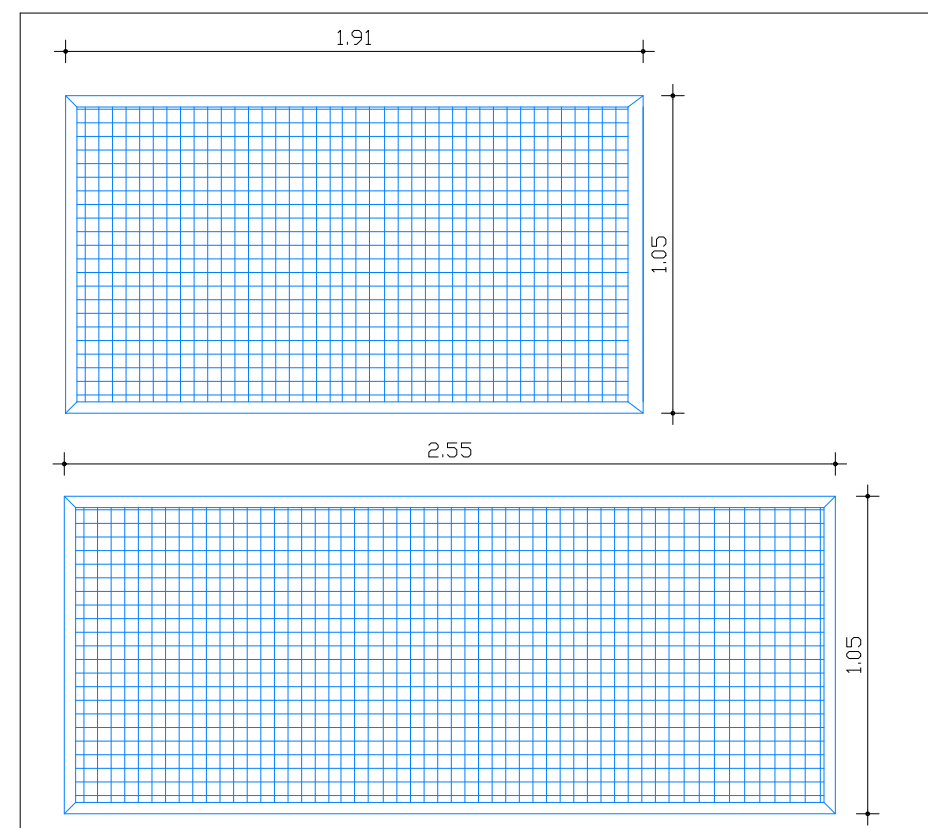

D DETALHES DA GRADE DA CELA DOS TRAFOS
ESCALA: 1/25

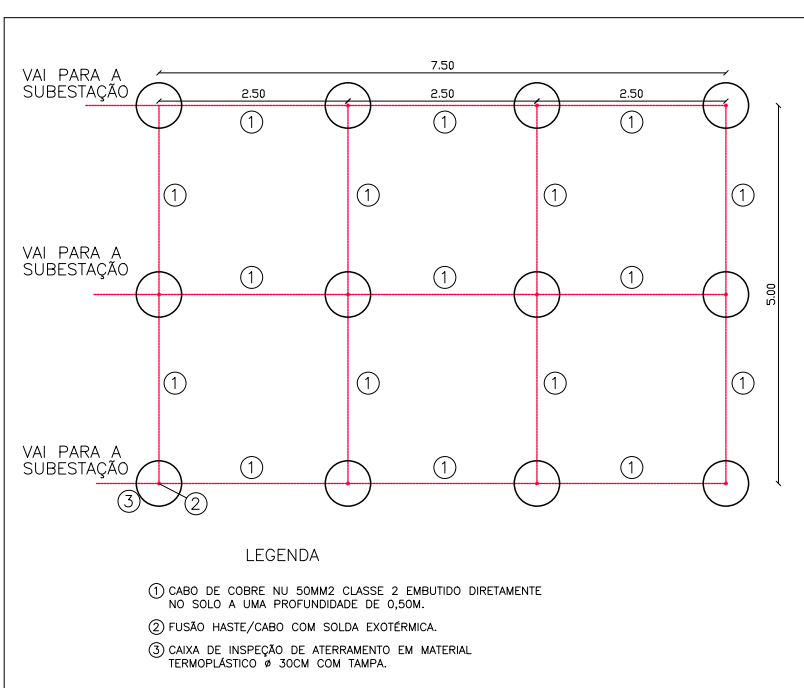

E DETALHE DA MALHA DE ATERRAMENTO
ESCALA: 1/100

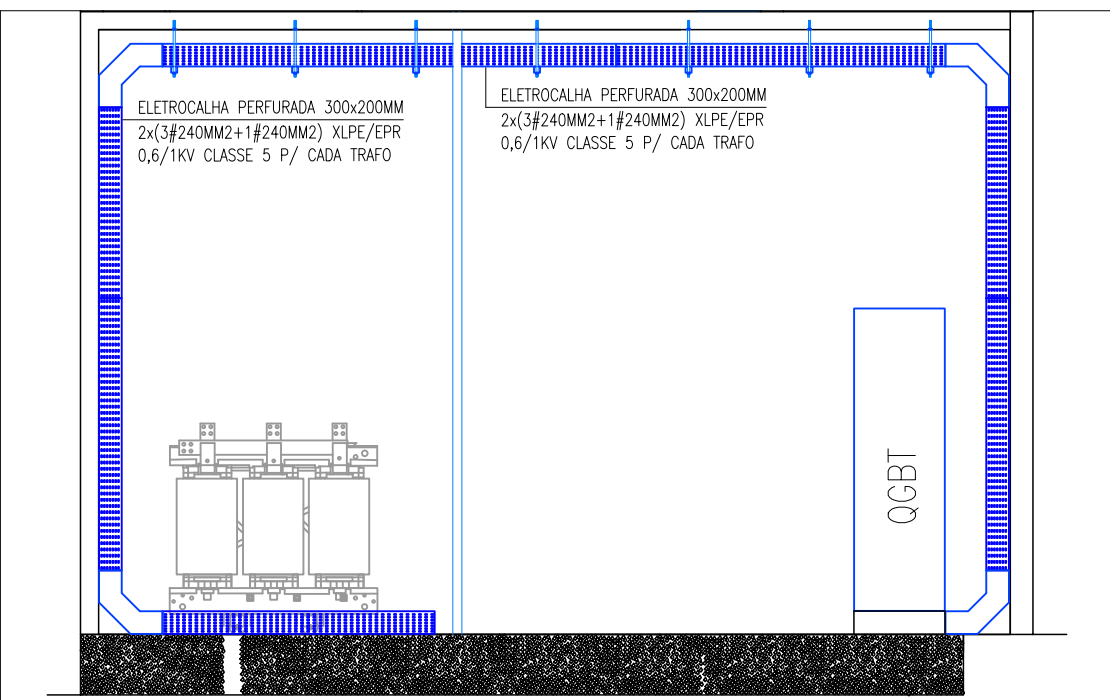

CORTE HI
ESCALA: 1/50

REV.	DESCRIÇÃO	DATA	APROVAÇÃO	VISTO
00	INICIAL	12/SET/25		
00	ALTERAÇÃO CONFORME SOLICITAÇÃO DA NEOENERGIA	29/NOV/25		
SLA Projetos e Obras				ESCALA:
PROJETOS E OBRAS				INDICADA
CLIENTE:				
PERNAMBUCO PARTICIPAÇÕES - PERPART				
END. RUA DR. JOÃO LACERDA Nº 395, IPUTINGA - RECIFE/PE				
PROJETO:				
CONSTRUÇÃO DE SUBESTAÇÃO ABRIGADA DE 1000KVA 13,8KV 380/220V				
CONTEÚDO:				
PLANTA BAIXA, DIAGRAMA E DETALHES				
RESPONSÁVEL TÉCNICA:				
José Leonardo de Melo Júnior				
FOLHA:				
01/02				