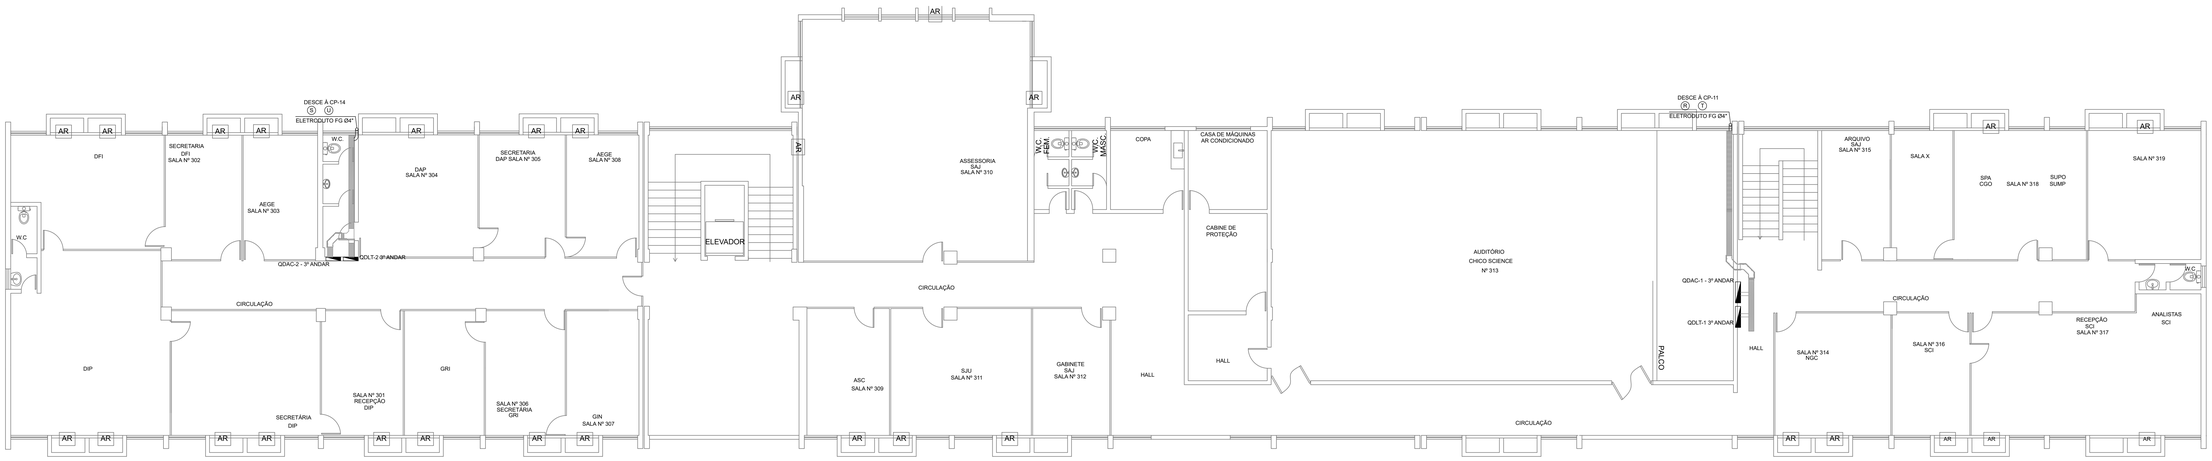

PLANTA BAIXA - 3º ANDAR
Escala: 1/50

CIRCUITOS DE ILUMINAÇAO

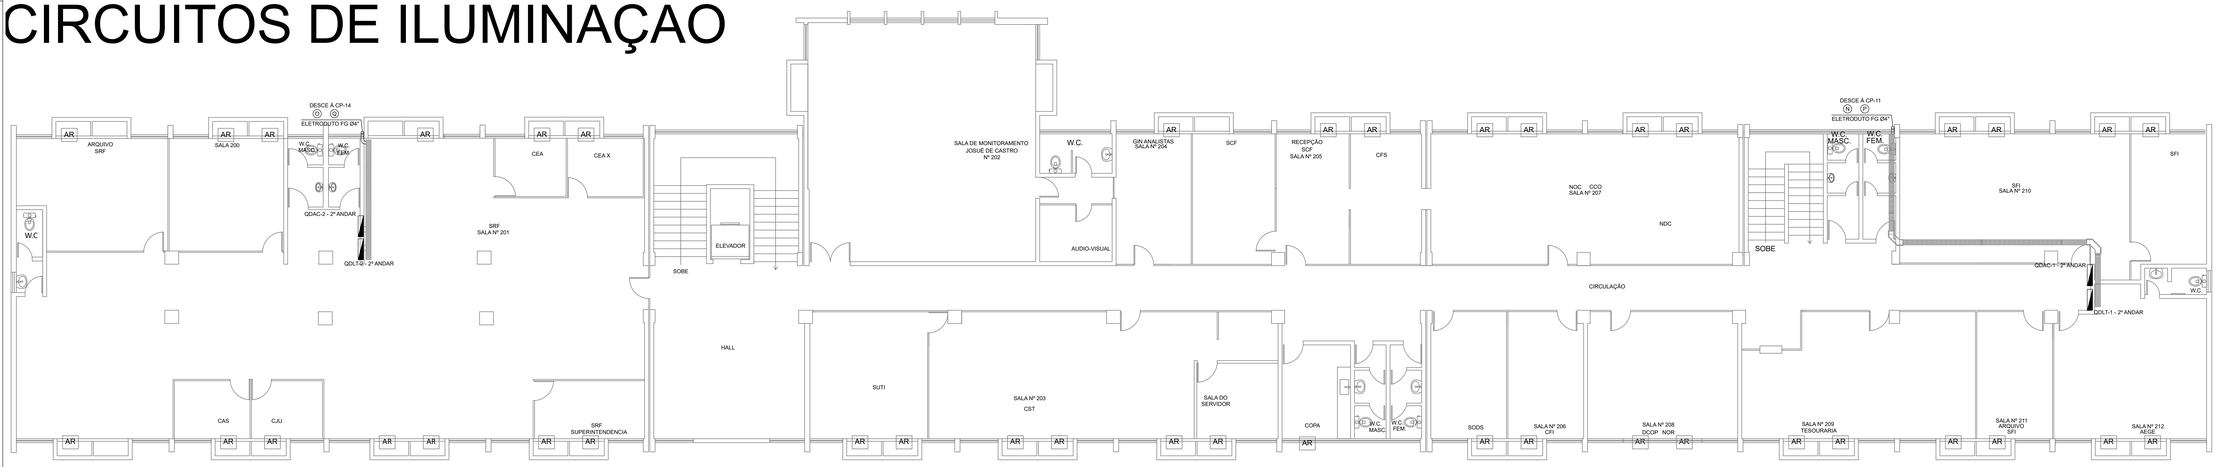

PLANTA BAIXA - 2º ANDAR
Escala: 1/50

REV.	DESCRIÇÃO	DATA	APROVAÇÃO	VISTO
00	INICIAL	12/SET/23		

SLA PROJETOS E OBRAS
SLA Projetos e Obras
Rua Lucrécio Cavalcanti, Casa 02
Cep. 51.160-010-Recife/PE
mail: slaprojetos@gmail.com

ESCALA: indicada

CLIENTE:
PERNAMBUCO PARTICIPAÇÕES - PERPART
END.RUA DR. JOÃO LACERDA Nº 595, IPUTINGA - RECIFE/PE

PROJETO:
CONSTRUÇÃO DE SUBESTAÇÃO ABRIGADA DE 1000KVA 13,8KV 380/220V

CONTEÚDO:
PLANTA BAIXA - ENTRADA DE ALIMENTADORES DOS QUADROS

FOLHA:
02/03

RESPONSAVEL TECNICO:
José Leonardo de Melo Junior
CREA: 21/024 - D/PE