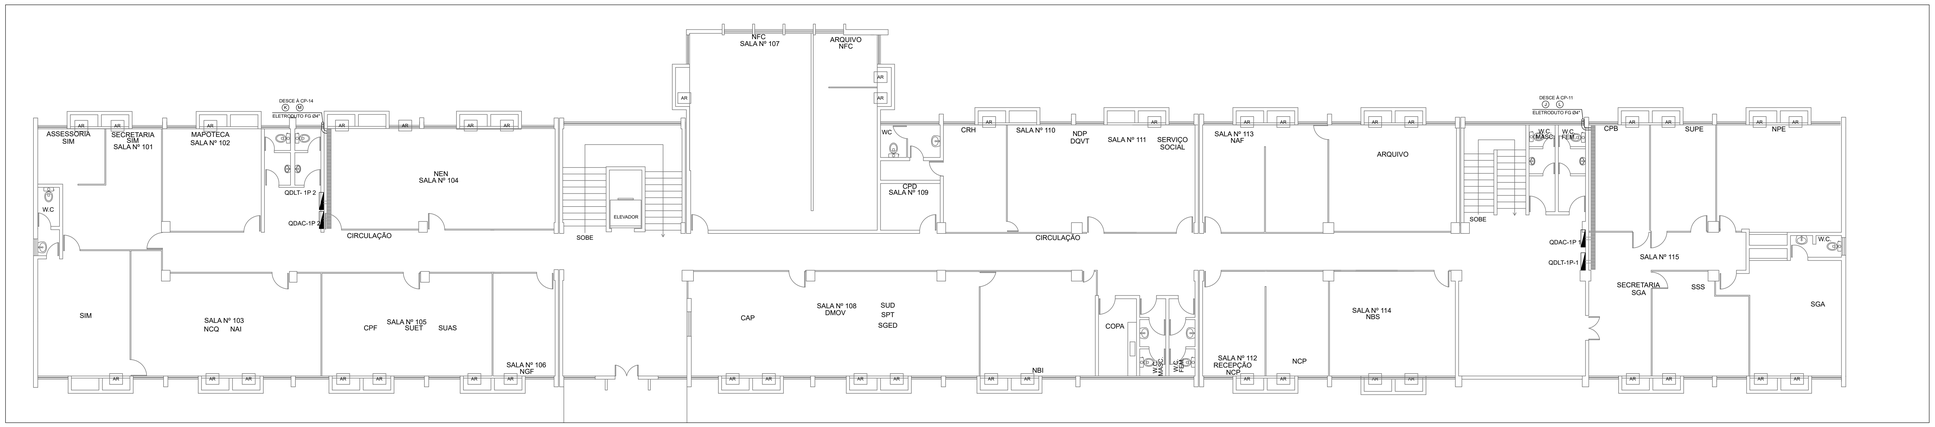

PLANTA BAIXA - 1º ANDAR
escala: 1/100

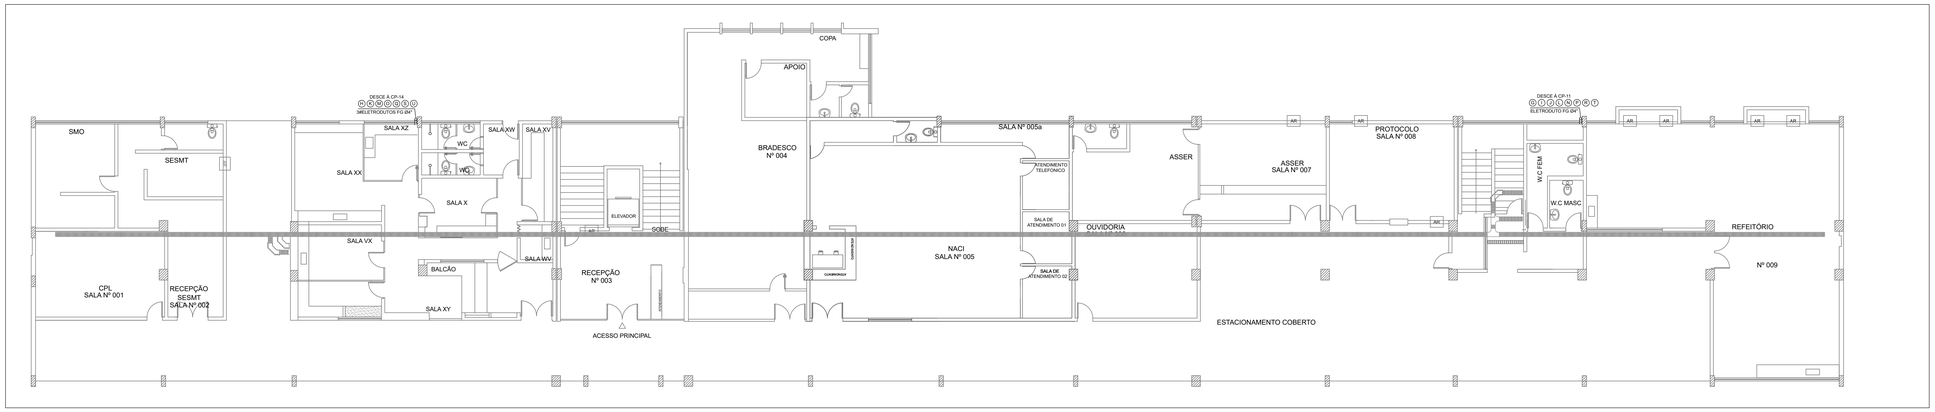

PLANTA BAIXA - TÉRREO
escala: 1/100

REV.	DESCRIÇÃO	DATA	APROVAÇÃO	VISTO
00	INICIAL	12/SET/23		

SLA PROJETOS E OBRAS
SLA Projetos e Obras
Rua José Cavalcanti 68 A Piedades - Ouricuri/PE
Fone: (87) 99659679/ 99687276A
email: slaprojetosouricuri@gmail.com

ESCALA:
indicada

CLIENTE:
PERNAMBUCO PARTICIPAÇÕES - PERPART
END. RUA DR. JOÃO LACERDA Nº 395, IPUTINGA - RECIFE/PE

PROJETO:
CONSTRUÇÃO DE SUBESTAÇÃO ABRIGADA DE 1000KVA 13,8KV 380/220V

CONTEÚDO:
PLANTA BAIXA - ENTRADA DE ALIMENTADORES DOS QUADROS

FOLHA:
01/03

RESPONSÁVEL TÉCNICA:
José Leonardo de Mélo Júnior CREA: 23.824 - D/PE